


Type B

3 slaapkamers


groot

Aan deze plattegrond kunnen geen rechten worden ontleent.

Locatie raam naast keuken blok kan per woningen verschillen. Houdt hier rekening mee.

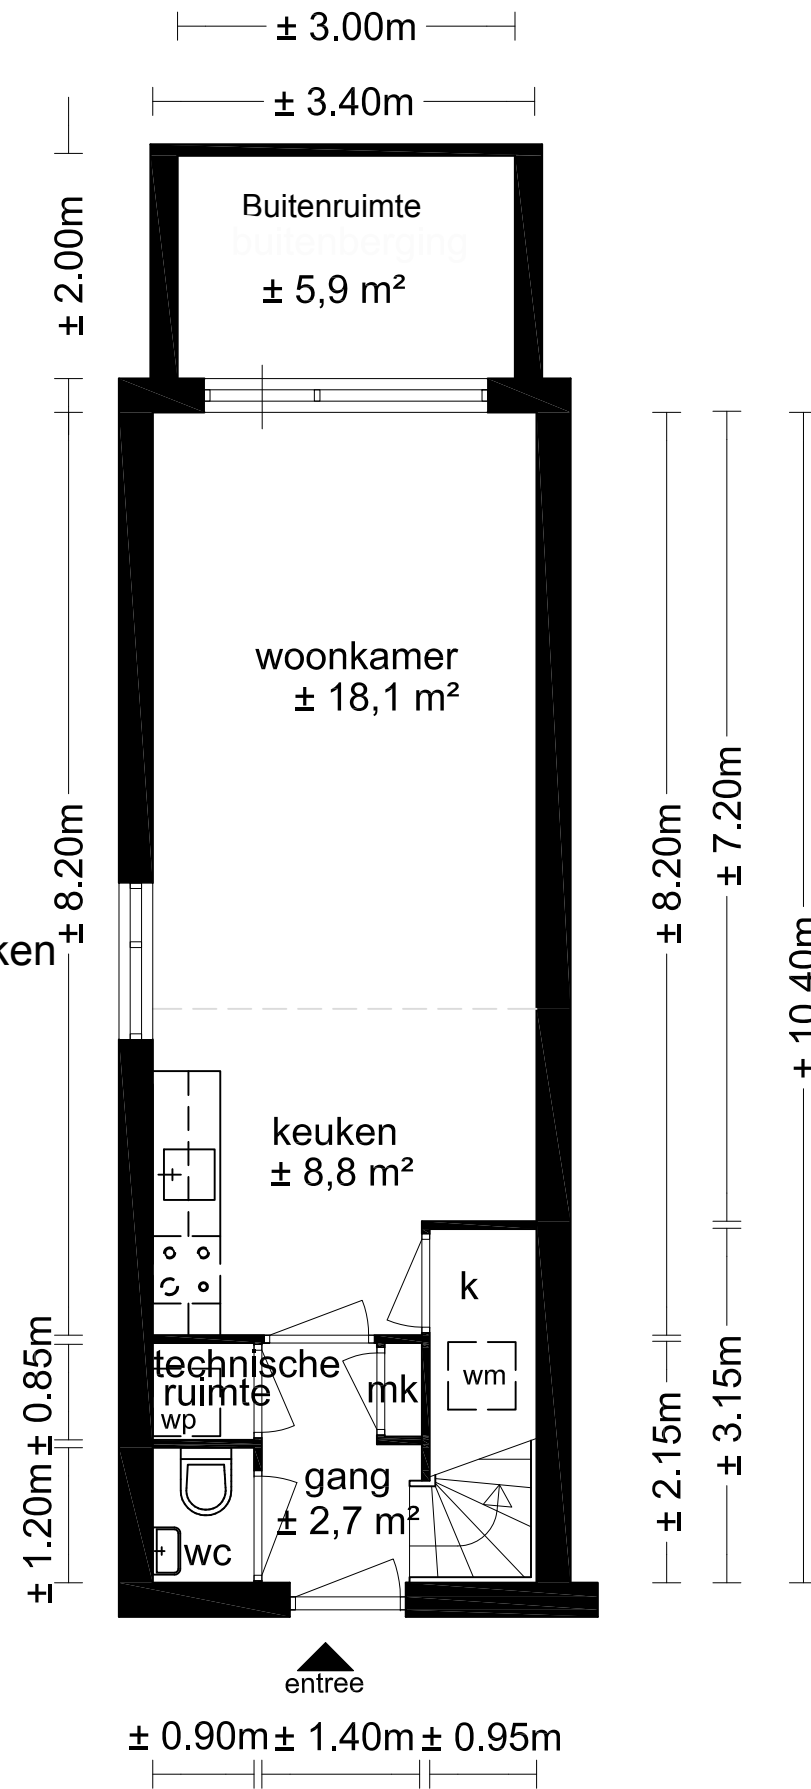

Begane grond

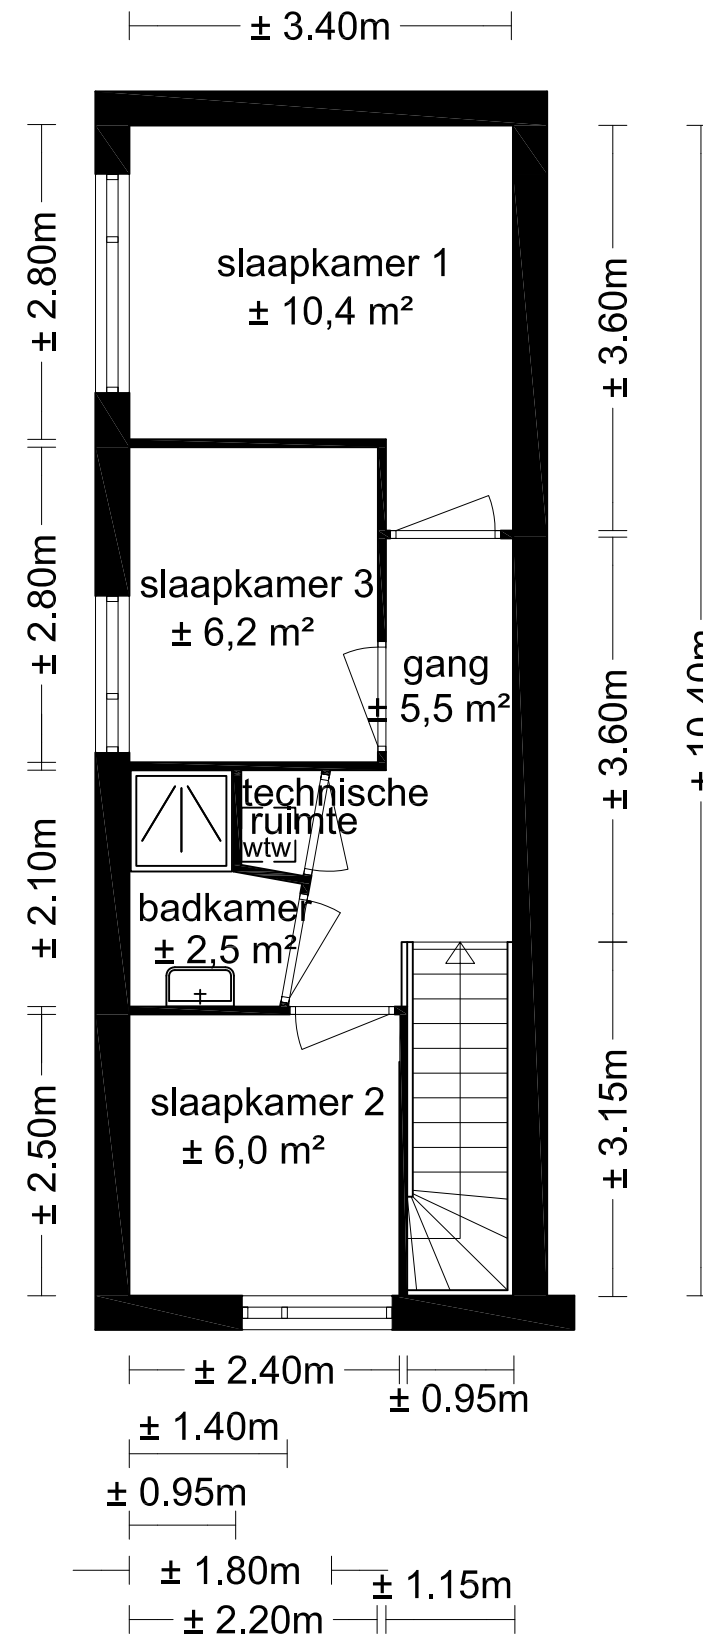

1e Verdieping