



Type A

2 slaapkamers

Aan deze plattegrond kunnen geen rechten worden ontleent.

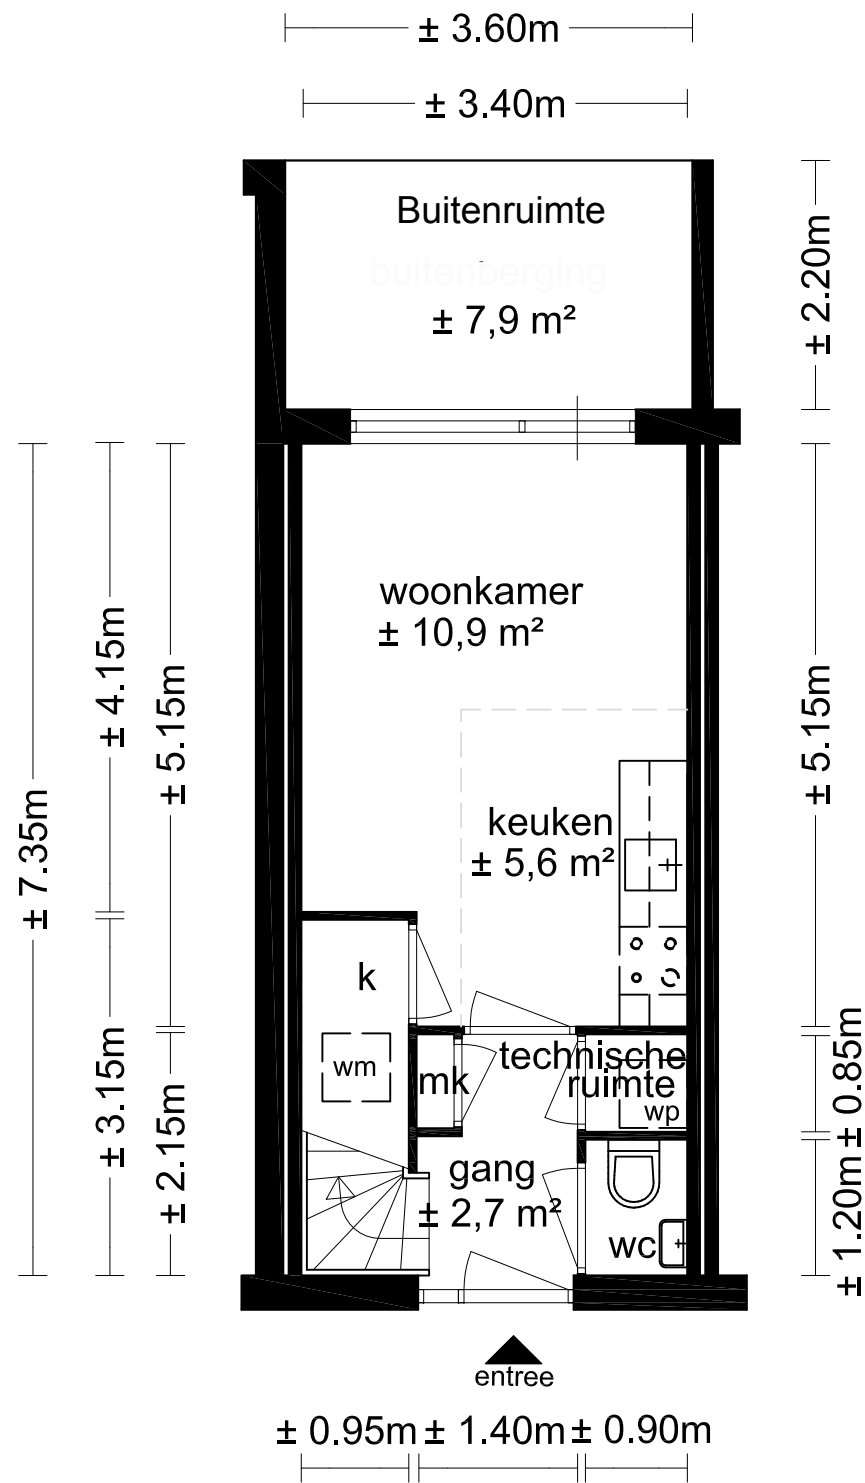

Begane grond

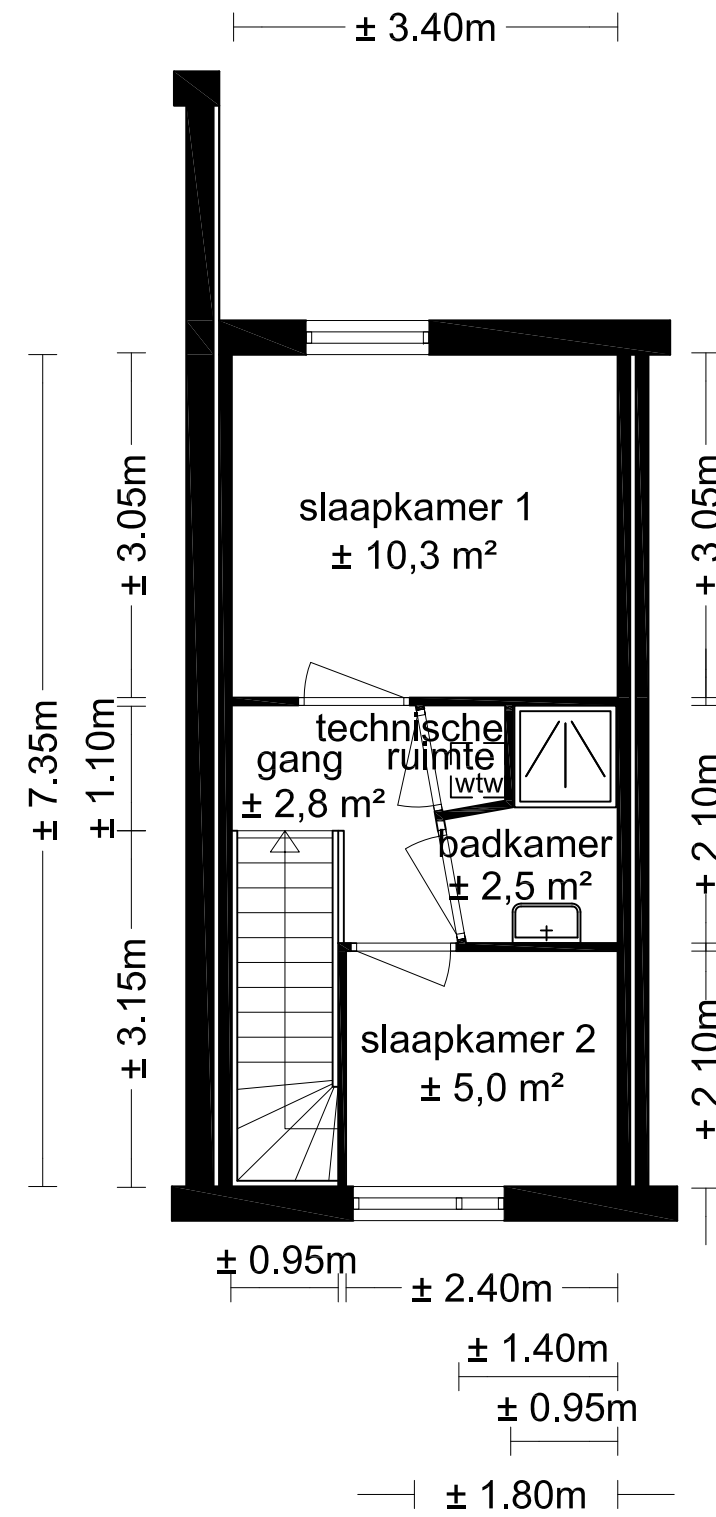

1e Verdieping