


# Type C


## 2 slaapkamers

Aan deze plattegrond kunnen geen rechten worden ontleent.

de locatie van het zijraam langs het keukenblok kan per woning verschillen, houdt hier rekening mee

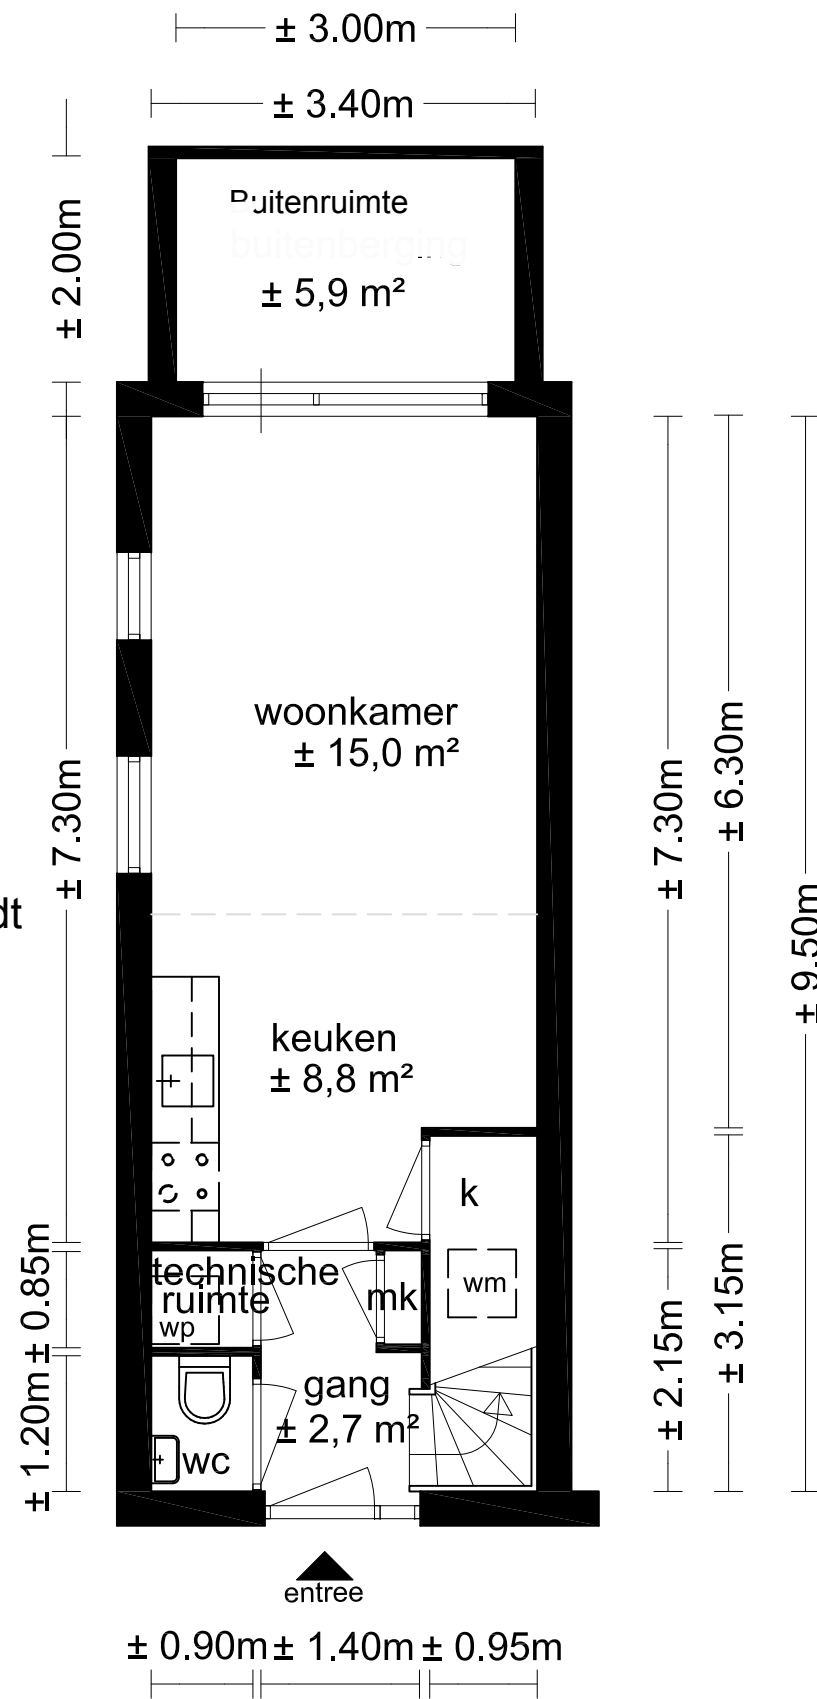

Begane grond

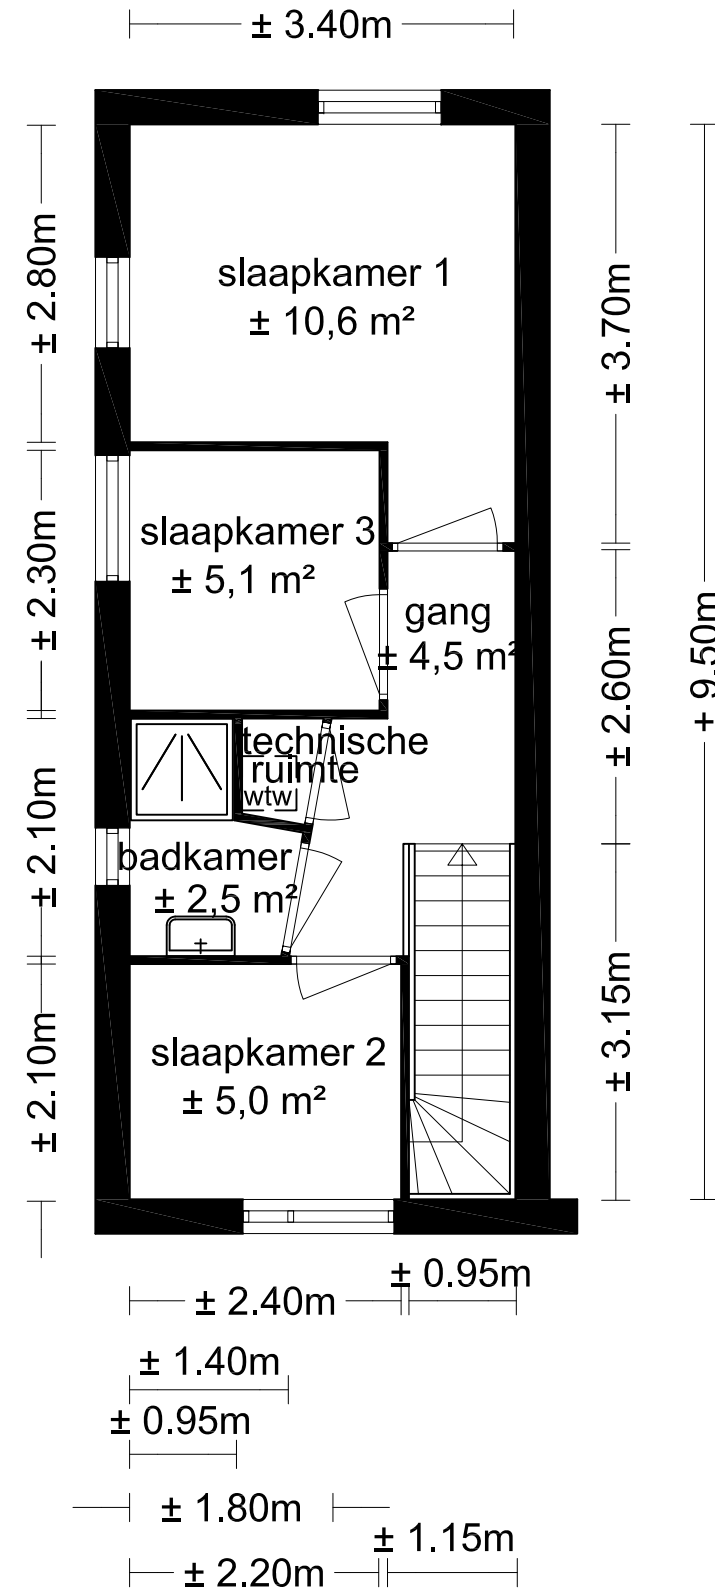

1e Verdieping